


Tulip^{PLUS}
BY AZDAN



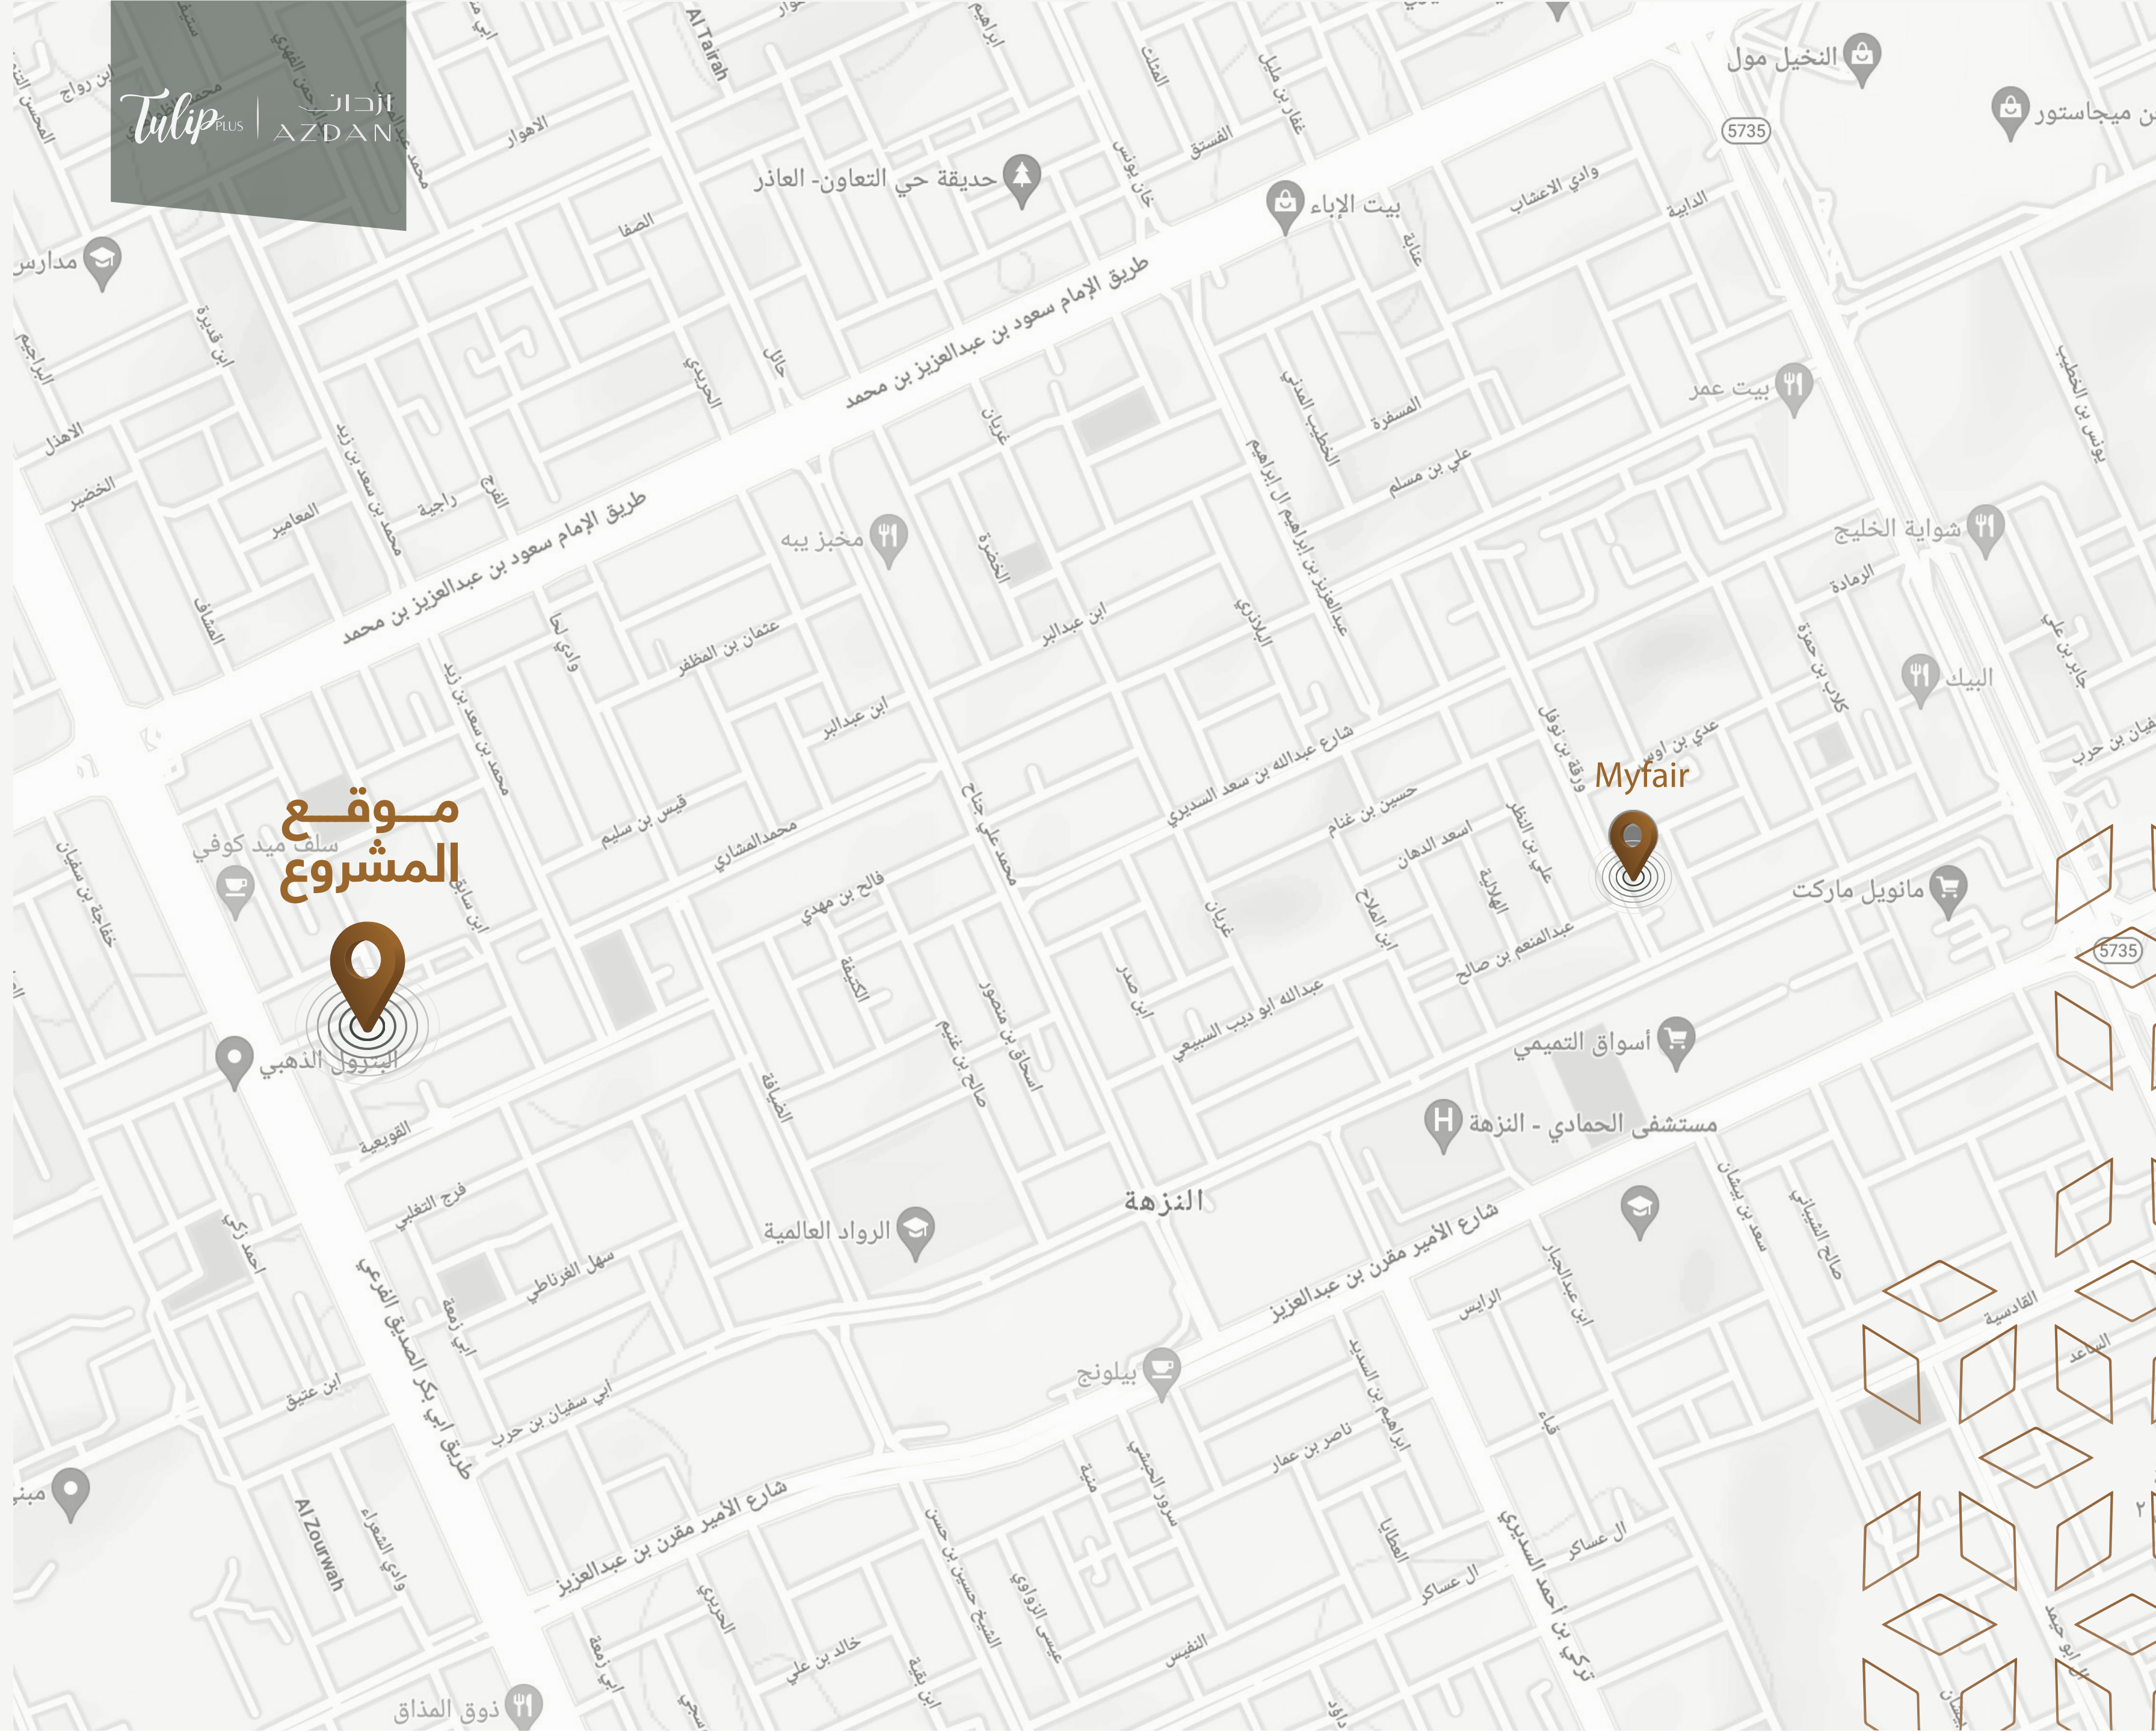

مميزات موقع المشروع

دقيقتين مستشفى الحمادي

12 دقيقة حديقة الملك سلمان

15 دقيقة جامعة الملك سعود

20 دقيقة واجهة الرياض

اضغط هنا
للتوجه الى الموقع



الدور الأرضي المساحة 191m




- مجلس رجال
- صاله طعام
- صاله عائليه
- مدخل سيارة
- غرفة نوم رئيسية
- مطبخ
- 4 دورات مياه
- جلسه خارجيه
- غرفة عاملة
- غرفتين نوم بدورة
- مياه مشتركة
- غرفة غسيل

الدور الأول المساحة 174m

- مجلس رجال
- صاله طعام
- صاله عائليه
- جلسه خارجيه
- غرفة نوم رئيسية
- مطبخ
- 3 دورات مياه
- جلسه خارجيه
- بلكنونه
- غرفتين نوم بدورة
- مياه مشتركة

الدور الثاني المساحة 144m

- مجلس رجال
- صاله طعام
- صاله عائليه
- غرفة نوم رئيسية
- مطبخ
- دورتين مياه
- جلسه خارجيه
- سطح
- بدورة مياه

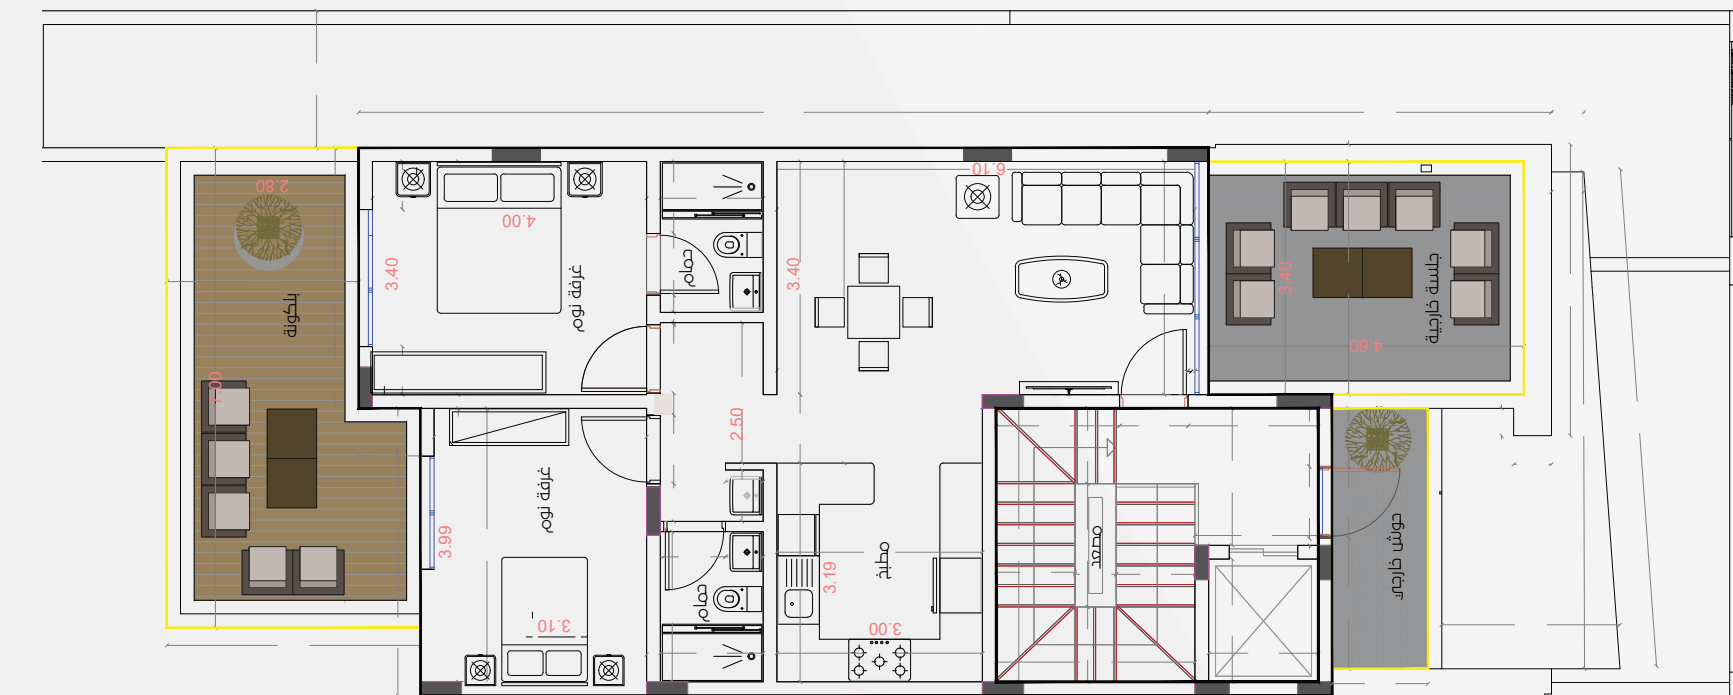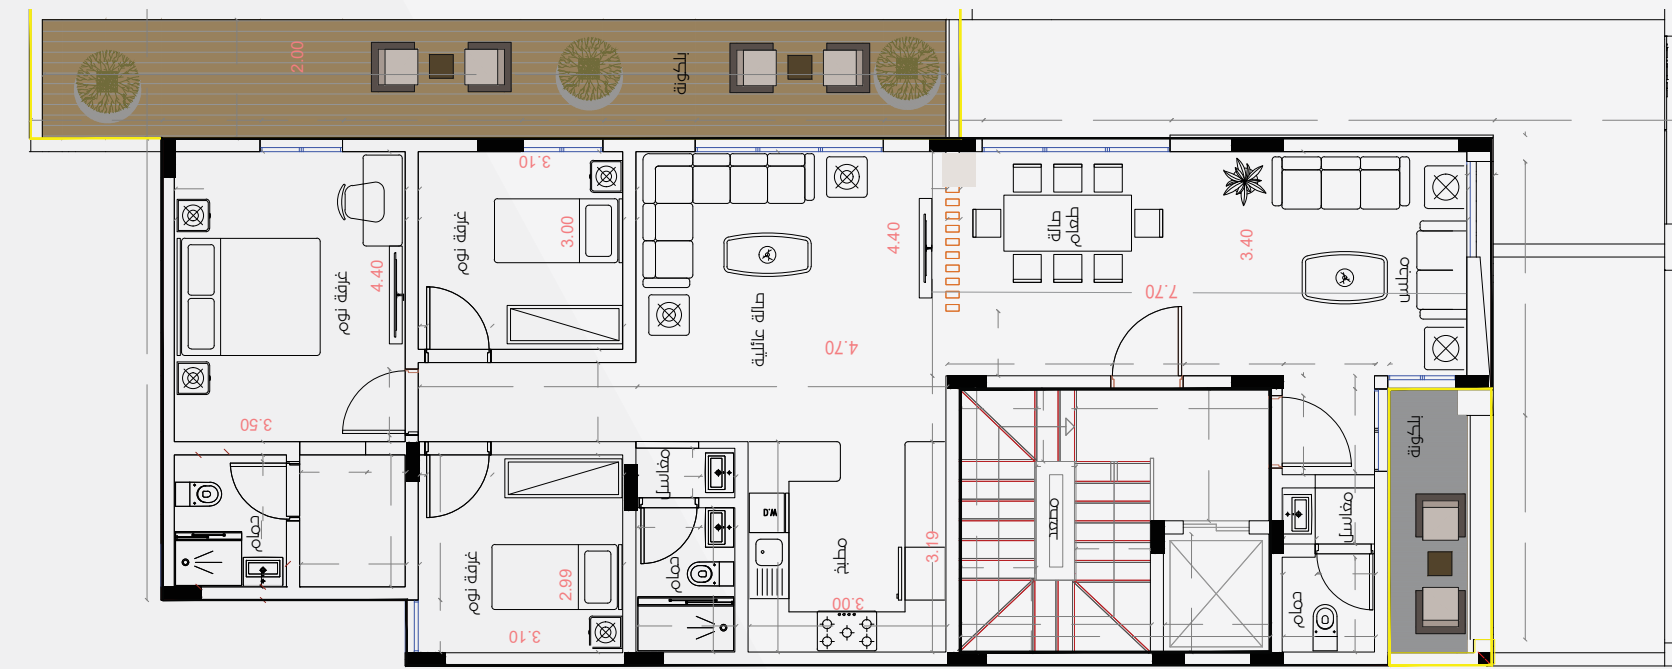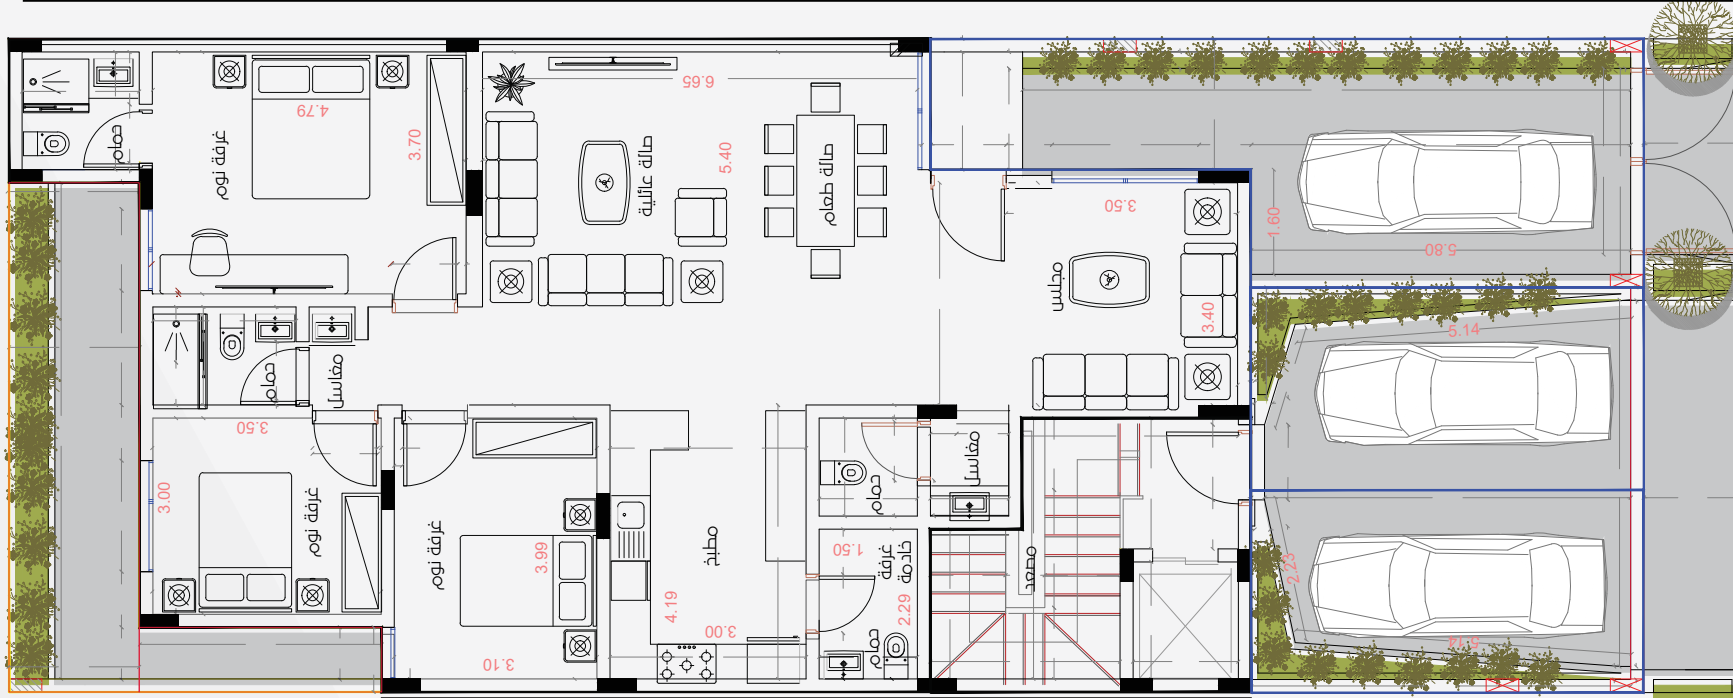

مميزات الأدوار

مواقف خاصة



مصعد



مداخل خاصة



كاميرات مراقبة



شرفات



أسطح خاصة



أنظمة ذكية



تكييف مخفي



ضمان وأمان



السبابة



تأمين على
العيوب
الخفية



على الخلطات
ولوازمها



على العزل
المائي
والحرارة للخرانات ودورات



على التكييف
المخففي



الكهرباء

للإطلاع على
أسعار المشروعات



Azdan.sa

     Azdan_Company

رقمنا الموحد
920013170